


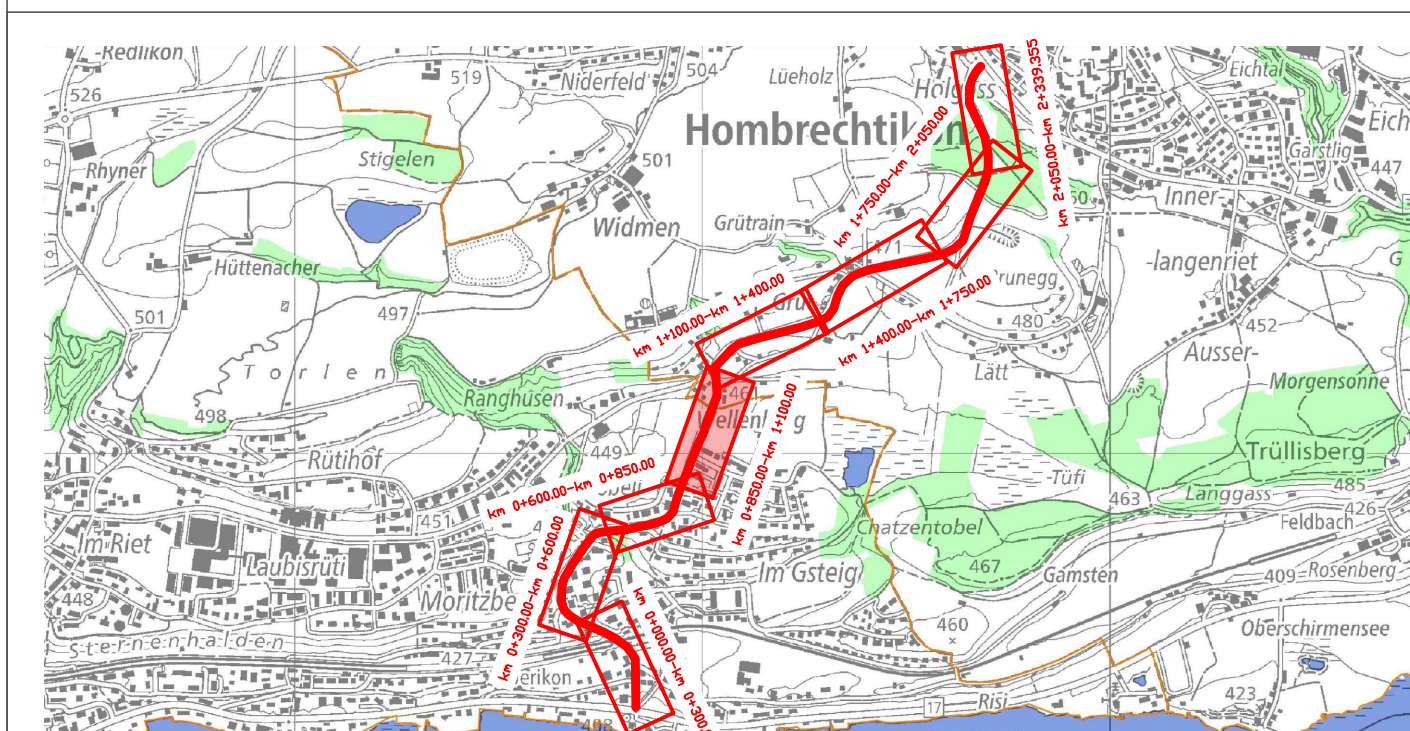

Version	Verfasser	Datum	Name	Vision	Bemerkungen	Format	Plan Nummer
0	10.10.2021	LALDISCHP	FWK			60 x 168	16040_31.030.04
A							
B							
C							
D							

	Bearbeitungsstufe: Vorprojekt
Gemeinden: Stäfa / Hombrechtikon	Strassen: Ritterhausstrasse / Uerikerstrasse (726)
Strecke-Km: 0.000 - 2.339	Strecke: Seestrasse bis Feldbachstrasse
Bauwerk: Neubau Rad-/ Fussweg (Radweg/Lückenschliessung)	

Situationsstrassenprojekt (km 0+850.00 - km 1+100.00)

1:200

Projekt Nummer: 16/040

Projektverfasser: Pini Swiss Engineers AG Thurgauerstrasse 40
CH-8000 Zürich
T: +41 44 377 67 20
zurich@pini.group

Legende:

Bestand

	Geometrie
	Gebäude
	Fahrbahn
	Trottoir / übrige Hartbeläge
	Pflasterung
	Grünfläche
	Chausseierung / Kies
	Gewässer
	Laubbaum / Nadelbaum
	Hecke / Strauch
	Mauer
	Fussgängerstreifen
	Markierung weiss

Vor Beginn der Bauarbeiten ist die genaue Lage der bestehenden Werkleitungen mit den entsprechenden Eigentümern und der Bauleitung vor Ort und Stelle abzuklären. Bestehende, nicht mehr benötigte Werkleitungen, dürfen erst nach Absprache mit den Eigentümern und der Bauleitung entfernt werden.

Bestand Werkleitungen

	Kanalisation Schmutzwasser (SW)
	Kanalisation Mischwasser (MW)
	Kanalisation Meteorwasser (RW)
	Transport- und Sicherleitung
	Leitung Lage ungenau
	Leitung mit Gefälle
	Wasserversorgung (WW)
	Gasleitung
	Steuer- Signalkabel
	Elektrizität
	Schacht / Bauwerk
	Vertikalkabine
	Swisscom
	Cablecom

Projekt

	Fahrbahn Vollausbau
	Fahrbahn Teilausbau
	Fahrbahn Teilausbau (Fräsen)
	Fahrbahn Bushaltestelle Teilausbau
	Fahrbahn Bushaltestelle Vollausbau
	Gehweg
	Mittelinsel Belag/Pflasterung
	Kunstbauten
	Grünfläche
	Böschung Schüttung
	Böschung Abtrag
	Naturalisieren
	Laubbaum / Nadelbaum
	Hecke / Strauch
	Fussgängerstreifen
	proj. Markierung
	Abgesenkter Randstein
	Abbruch
	Drittprojekte

Projekt Werkleitungen

	Kanalisation Schmutzwasser (SW)
	Kanalisation Mischwasser (MW)
	Kanalisation Meteorwasser (RW)
	Transport- und Sicherleitung
	Strassenablauf
	Wasseranlieferung (WW)
	Gasleitung
	Steuer- Signalkabel
	Elektrizität
	Schacht / Bauwerk
	Vertikalkabine
	Swisscom
	Cablecom
	Abbruch
	Projekt Dritter

Oberbau Fahrbahn (Teilausbau)	Oberbau Fahrbahn (Vollausbau)
Deckenschicht AC B1 P18 B5105-60 (CHE) 3,0m	Deckenschicht AC B1 P18 B5105-60 (CHE) 3,0m
Brandschicht AC B22 H P18 B5105-60 (CHE) 7,0m	Brandschicht AC B22 H P18 B5105-60 (CHE) 7,0m
Tragschicht AC C24 N 70/100 7,0m	Tragschicht AC C24 N 70/100 7,0m
best. Fundamentschicht min. 40,0m	best. Fundamentschicht min. 40,0m
Total 17,0m	Total 17,0m

Oberbau Gehweg	Fahrbahn Bushaltestelle (Teilausbau)
Deckenschicht AC B1 N 10/100 2,5m	Deckenschicht AC B1 N 10/100 2,5m
Tragschicht AC C24 N 70/100 5,0m	Tragschicht AC C24 N 70/100 5,0m
best. Fundamentschicht min. 40,0m	best. Fundamentschicht min. 40,0m
Total 7,5m	Total 7,5m

Oberbau Rad-/Gehweg	Fahrbahn Bushaltestelle (Vollausbau)
Deckenschicht AC B1 N 10/100 2,5m	Deckenschicht AC B1 N 10/100 2,5m
Tragschicht AC C24 N 70/100 5,0m	Tragschicht AC C24 N 70/100 5,0m
best. Fundamentschicht min. 40,0m	best. Fundamentschicht min. 40,0m
Total 7,5m	Total 7,5m

Oberbau Fahrbahn Fräsen (Teilausbau)	Oberbau Fahrbahn Fräsen (Vollausbau)
Deckenschicht AC B1 P18 B5105-60 (CHE) 3,0m	Deckenschicht AC B1 P18 B5105-60 (CHE) 3,0m
Brandschicht AC B22 H P18 B5105-60 (CHE) 7,0m	Brandschicht AC B22 H P18 B5105-60 (CHE) 7,0m
Tragschicht AC C24 N 70/100 7,0m	Tragschicht AC C24 N 70/100 7,0m
best. Fundamentschicht min. 40,0m	best. Fundamentschicht min. 40,0m
Total 17,0m	Total 17,0m

Legende:

Rabatt

Abschlüsse

Beschreibungen

Anrechnung in cm

Dargestellte Beispiele:

Randstein mit Wasserstein Typ 12, Anschluss 10 cm

