

**ANPASSUNG KERN-  
ZONENPLAN (AUSSCHNITT)**

1:500

Von der Gemeindeversammlung festgesetzt am 13.9.2021

Namens der Gemeindeversammlung  
Der Präsident: Der Schreiber:

Von der Baudirektion genehmigt am

Für die Baudirektion: BOV-Nr.:

**SUTER  
VON KÄNEL  
WILD**

Planer und Architekten AG  
Föhrli-Strasse 30, 8005 Zürich  
+41 44 315 13 90, www.skw.ch




31019 - 13.9.2021

**Festlegungen**

-  Kernzongrenze
-  zwingende Mantellinie
-  Mantellinie
-  Hauptfirstrichtung

**Informationsinhalte**

-  Gewässer
-  Aufhebung Kernzongrenze
-  beantragte Festlegungen

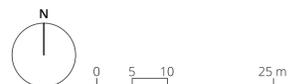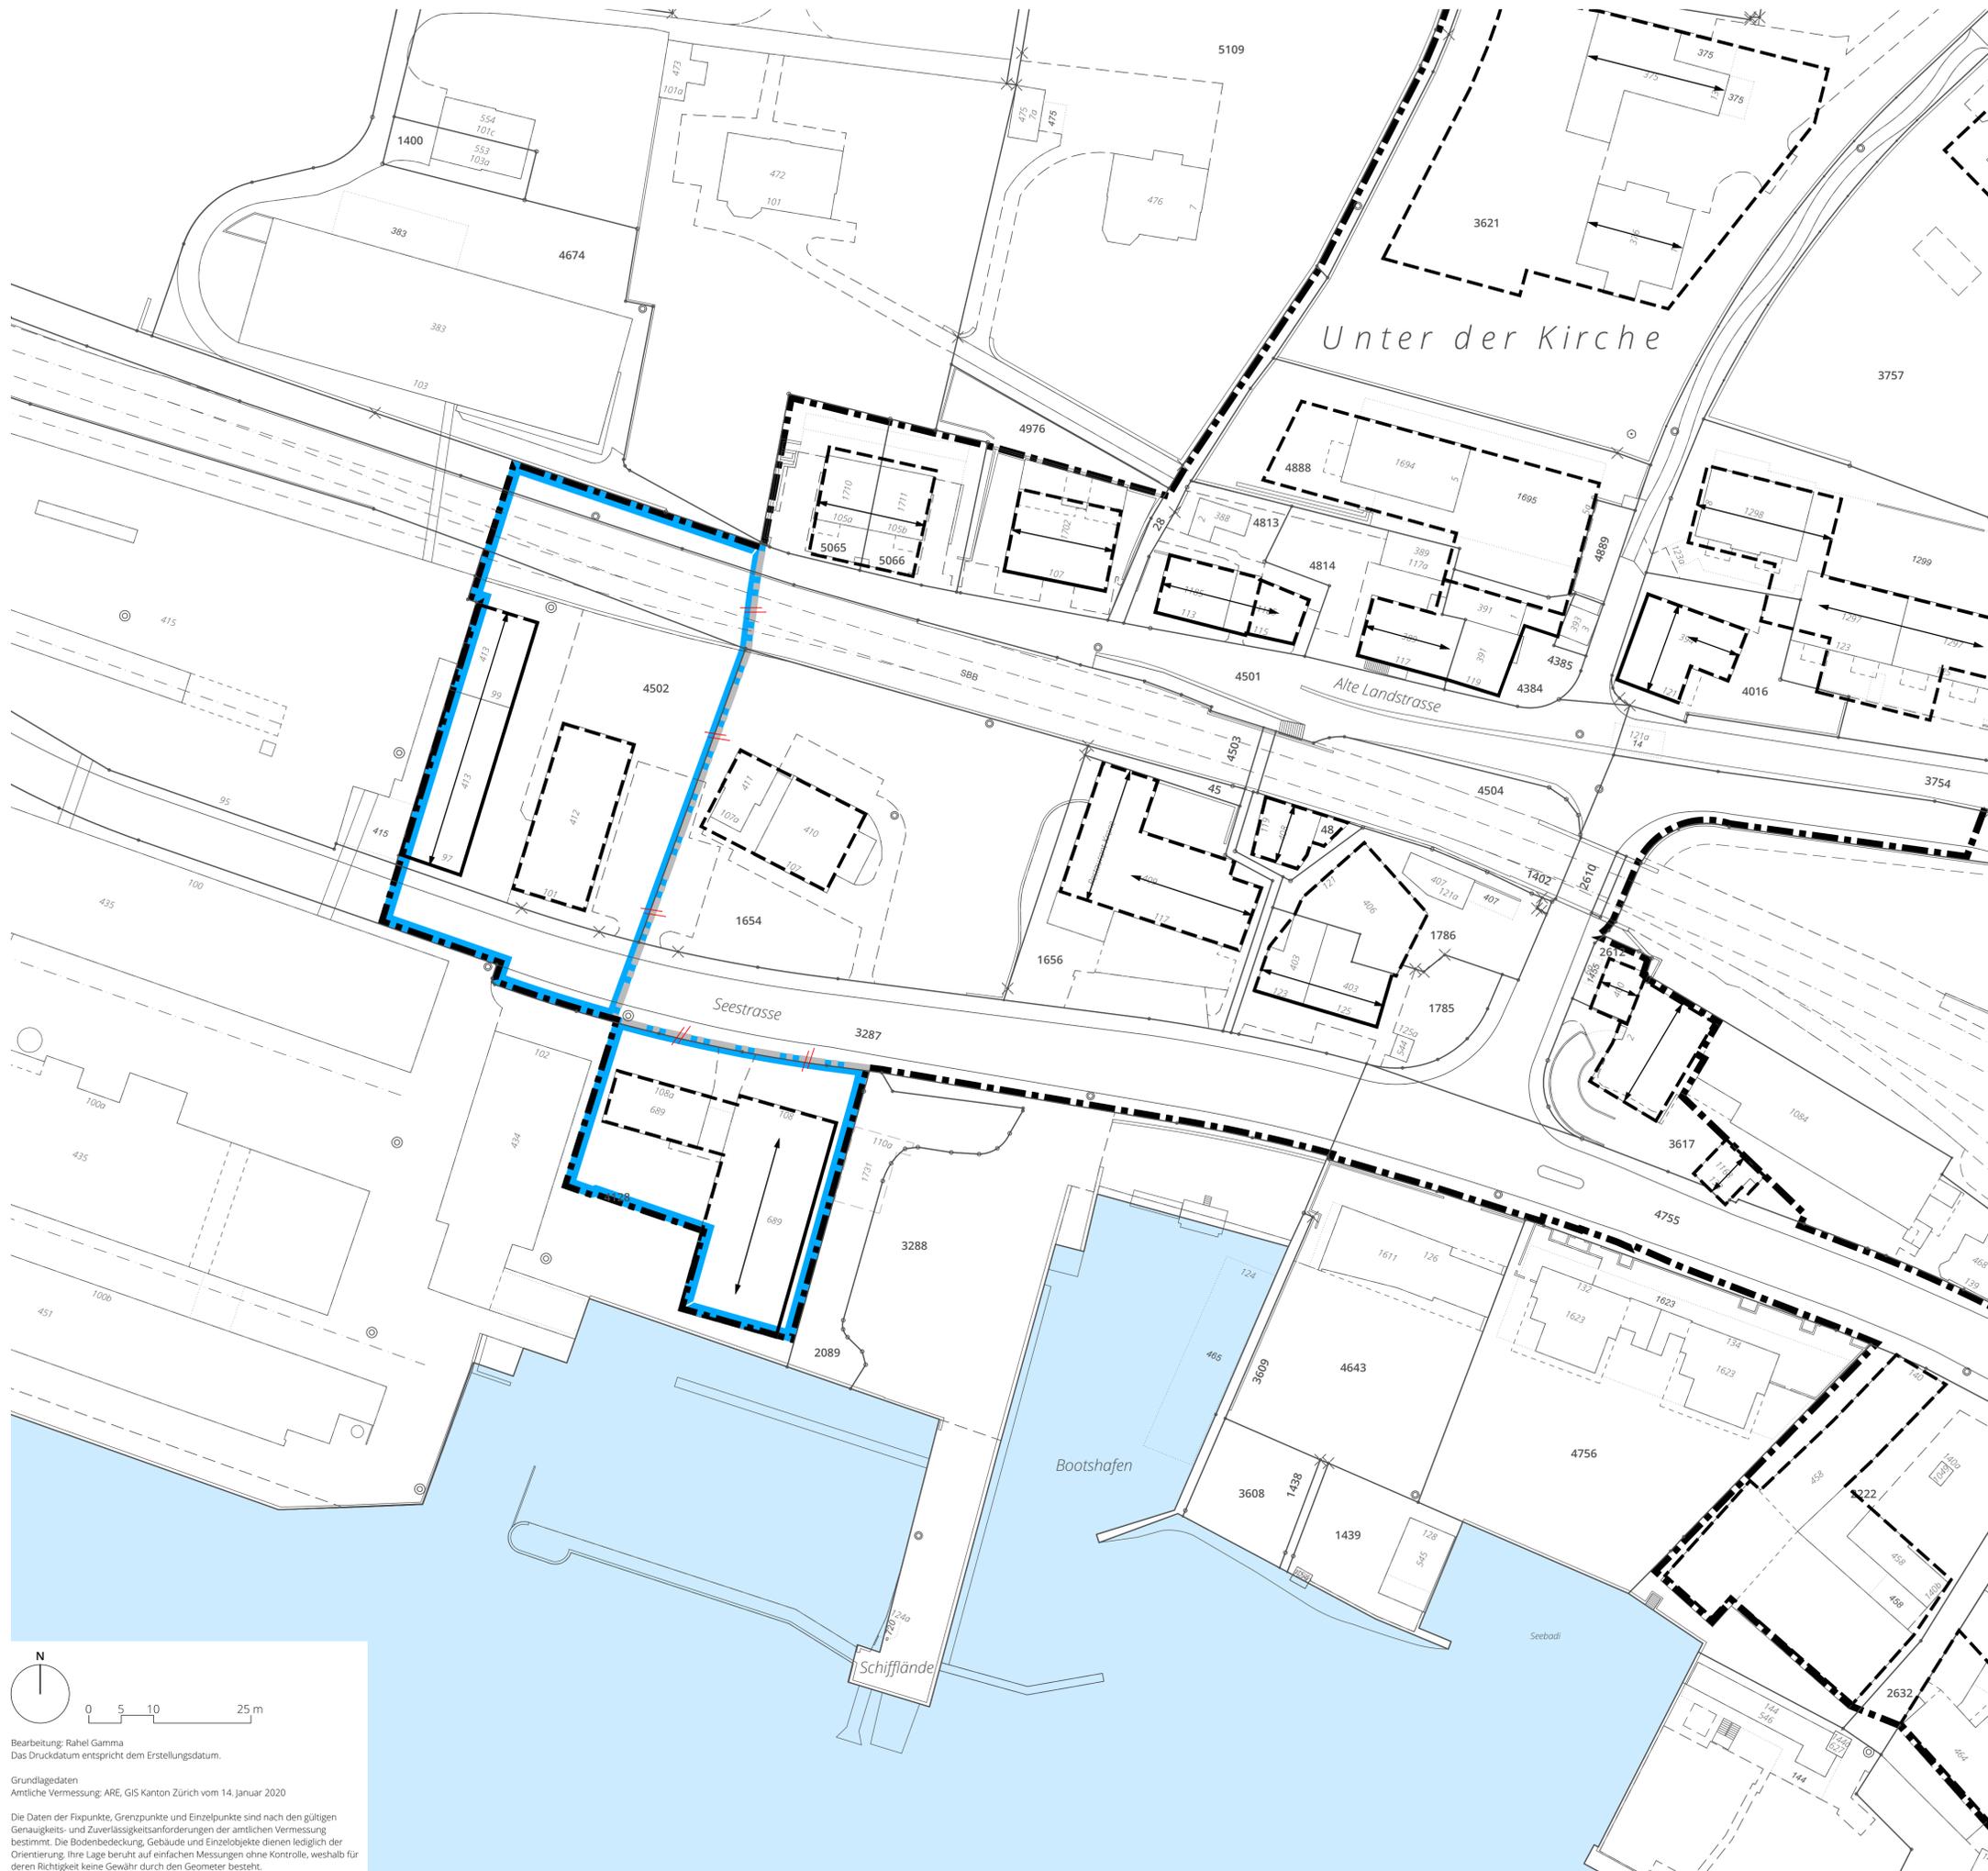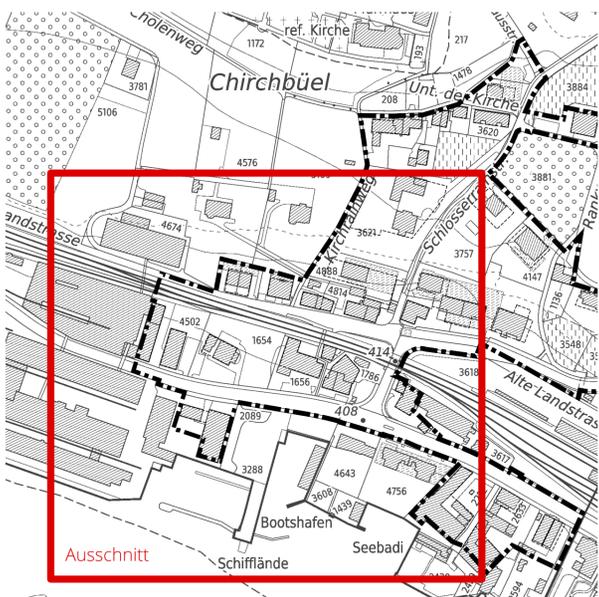

Bearbeitung: Rahel Gamma  
Das Druckdatum entspricht dem Erstellungsdatum.

Grundlagedaten  
Amtliche Vermessung: ARE, GIS Kanton Zürich vom 14. Januar 2020

Die Daten der Fixpunkte, Grenzpunkte und Einzelpunkte sind nach den gültigen Genauigkeits- und Zuverlässigkeitsanforderungen der amtlichen Vermessung bestimmt. Die Bodenbedeckung, Gebäude und Einzelobjekte dienen lediglich der Orientierung. Ihre Lage beruht auf einfachen Messungen ohne Kontrolle, weshalb für deren Richtigkeit keine Gewähr durch den Geometer besteht.