


Gemeinde Hombrechtikon
Abteilung Hoch- und Tiefbau

Kanton Zürich

Gewässerraumfestlegung nach Art. 41a GSchV und § 15e HWSchV

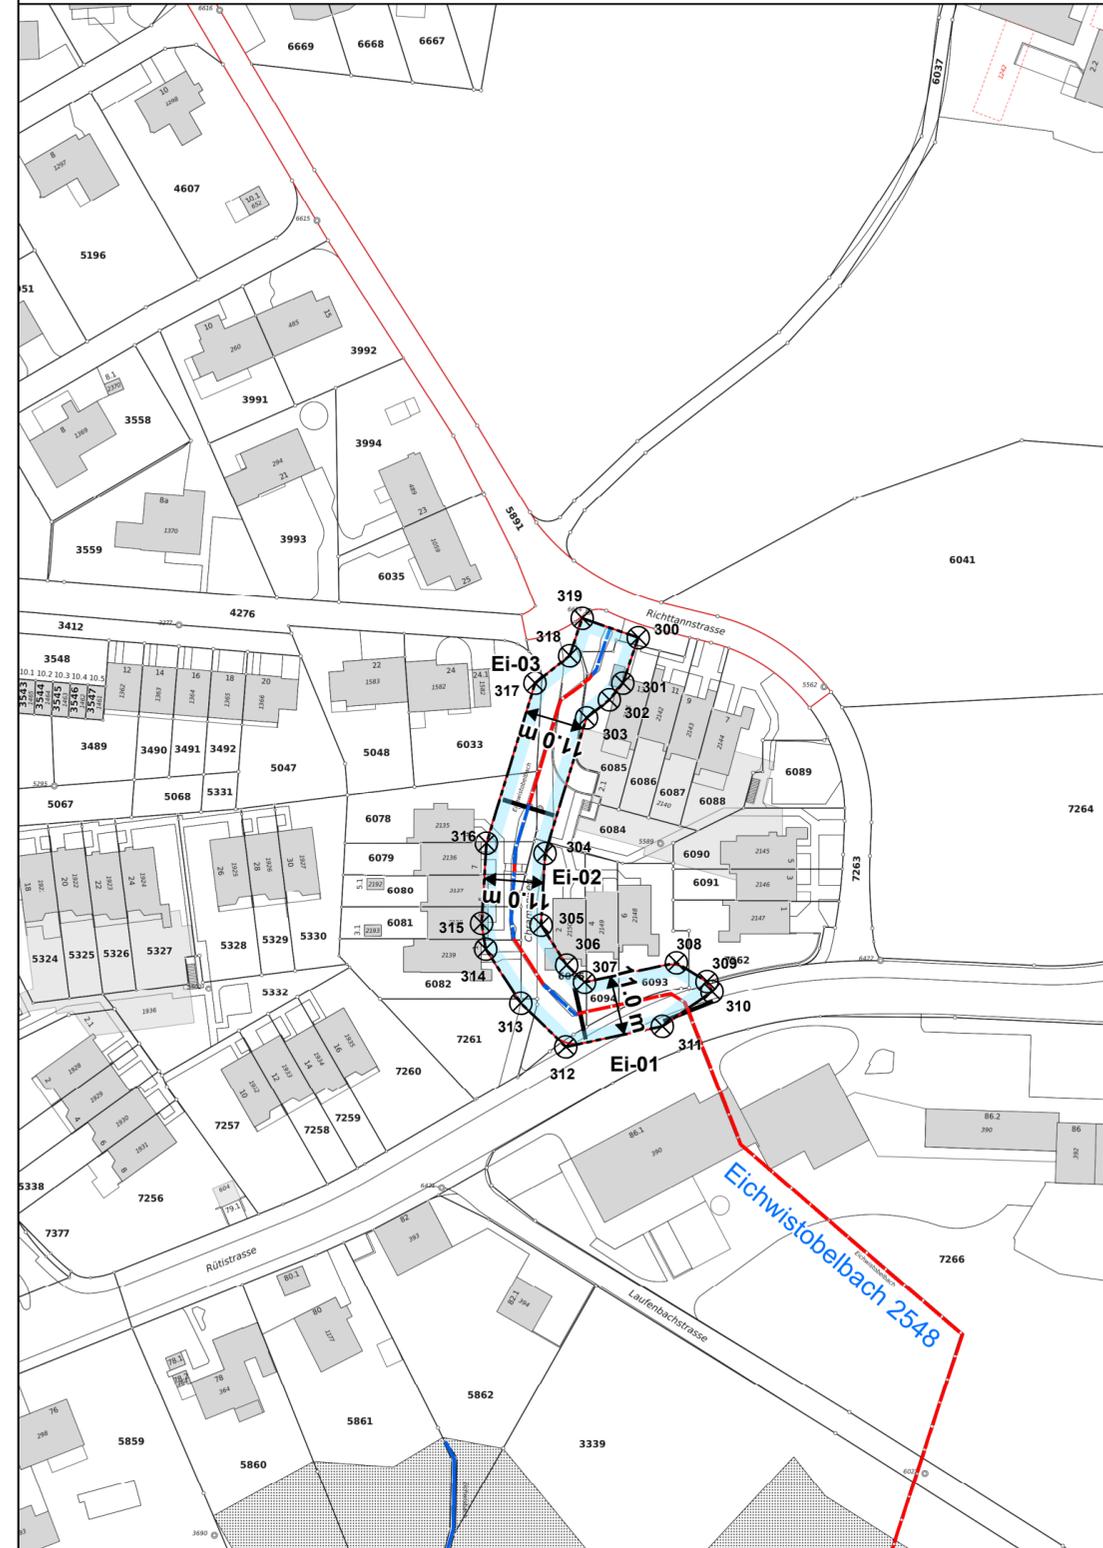

Festlegungsinhalte

-  Gewässerraum
-  Koordinatenpunkte
-  Minimaler Gewässerraum gemäss Art. 41a bzw. Art. 41b GSchV

Ergänzende Inhalte

-  Fließgewässer offen / eingedolt mit eigener Parzelle
-  Fließgewässer offen / eingedolt ohne eigene Parzelle
-  Eichwistobelbach 2548 Gewässername und -nummer

Koordinatenliste

Siehe Anhang 6 im technischen Bericht



DATUM	GEZ.	KONTR.	VIS.	MASSTAB	FORMAT	W2304.003.002
22.12.2022	SKE	BOA		1:1000	63 x 29.7	

Hombrechtikon Eichwistobelbach

HOLINGER AG
Im Hölderli 26, CH-8405 Winterthur
Telefon +41 (0) 52 267 09 00
winterthur@holinger.com http://www.holinger.com
Zertifiziert ISO 9001



AWEL Amt für
Abfall, Wasser, Energie und Luft
Waltcheplatz 2, 8090 Zürich

Plan Nr: W2304.003.002 Datum: 22.12.2022