


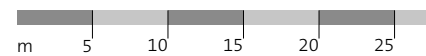

M 1:500

7. September 2021



Gemeinde Nesslau Sondernutzungsplan Halden

Nach Art. 25 PBG: Besondere Bauweise

Vom Gemeinderat erlassen:
Der Gemeindepräsident

Die Ratsschreiberin


Öffentliche Auflage:

Vom Amt für Raumentwicklung und Geoinformation genehmigt:
Der Amtsleiter


Daten der amtlichen Vermessung vom 13. Februar 2020

Strittmatter Partner AG | Vadianstrasse 37 | 9001 St. Gallen
T 071 222 43 43 | F 071 222 26 09
www.strittmatter-partner.ch | info@strittmatter-partner.ch

538\007\400\420\SNP_Halden.vwx_210906, Bd-Mul-dc/ac/tg

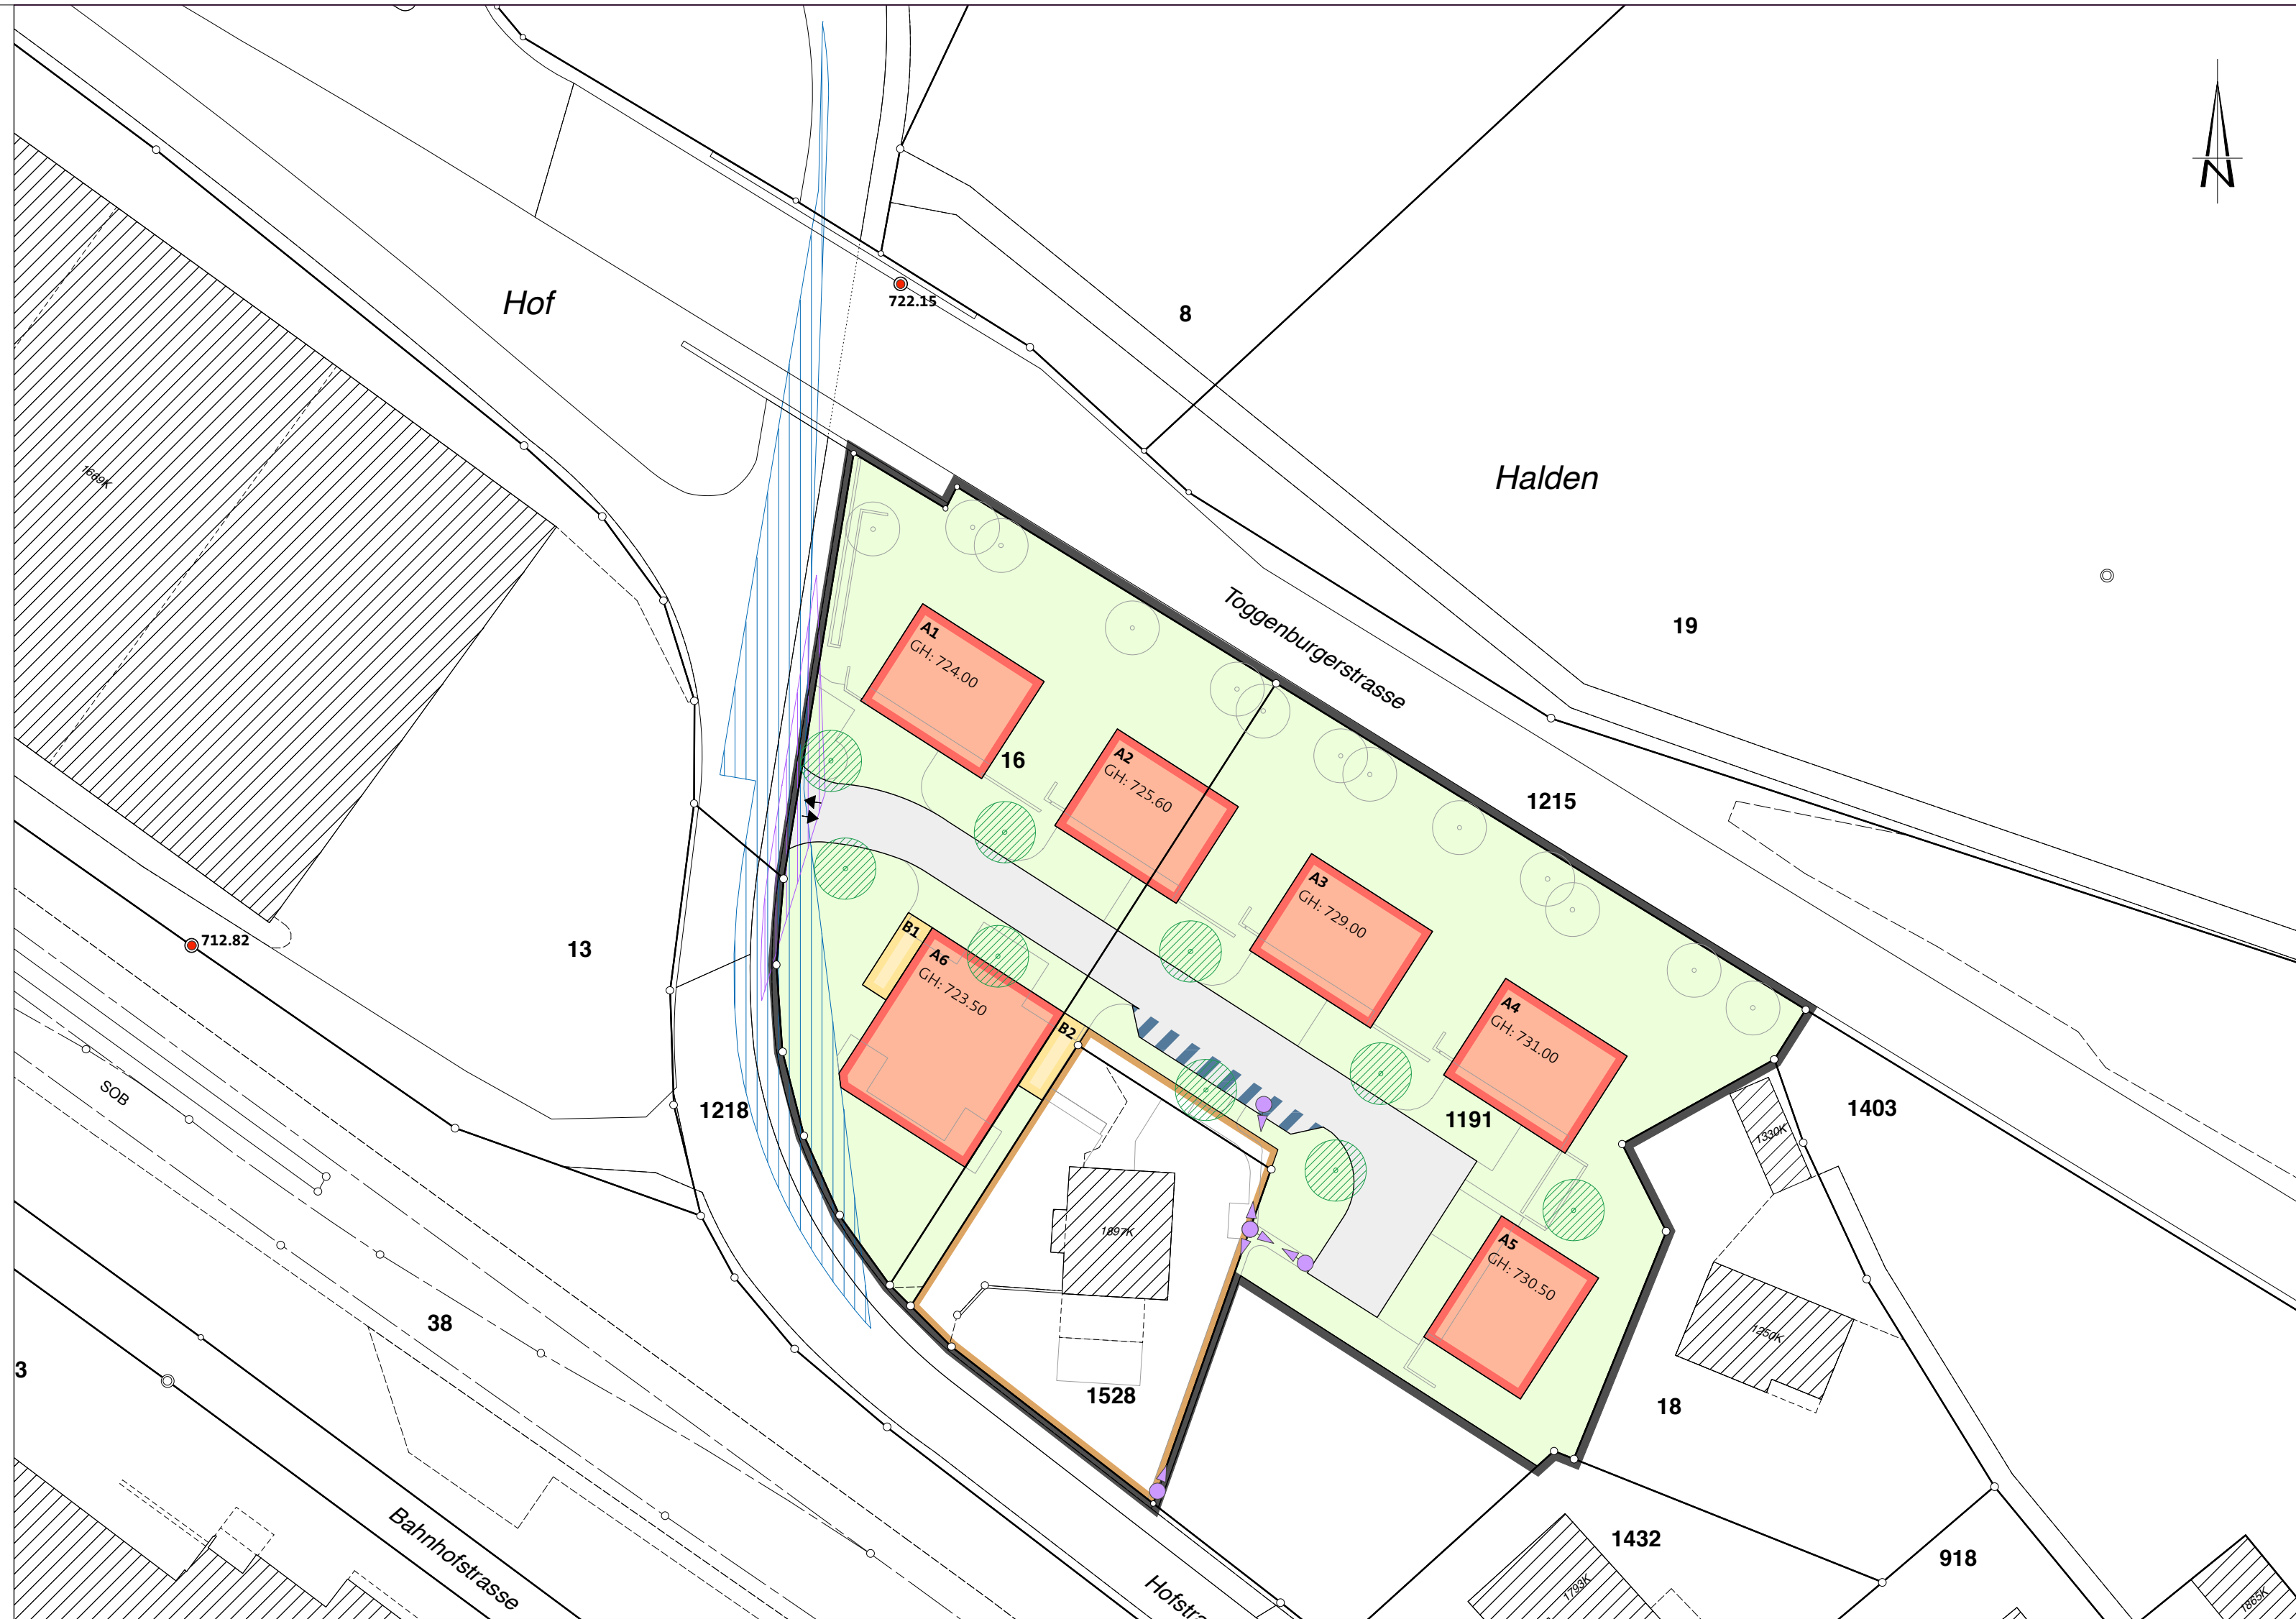


Festlegungen

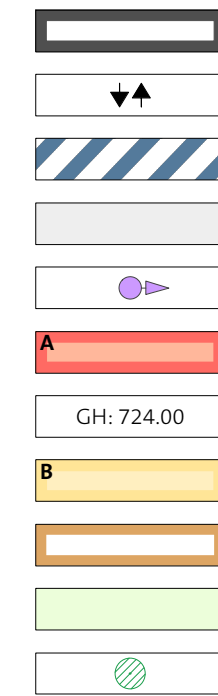

	BVo
Geltungsbereich	Art. 1
Standort Zu- und Wegfahrt	Art. 3
Bereich Autoabstellplatz	Art. 3
Verkehrsfläche, intern	Art. 3
Richtungspunkt Fussweg	Art. 4
Baubereich Hauptbaute	Art. 5
Max. Kote Gebäudehöhe in m ü. M.	Art. 5
Baubereich Nebenbaute	Art. 6
Bereich Regelbauweise	Art. 9
Allgemeine Umgebungsfläche	Art. 10
Standort Einzelbaum	Art. 11

Hinweise

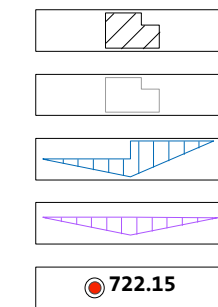

Baute, bestehend
Richtprojekt (Stand: 15. April 2021)
Sichtfeld Fahrbahn gemäss VSS 40 273a
Sichtfeld Gehweg gemäss VSS 40 273a
Referenzpunkt in m ü. M.