


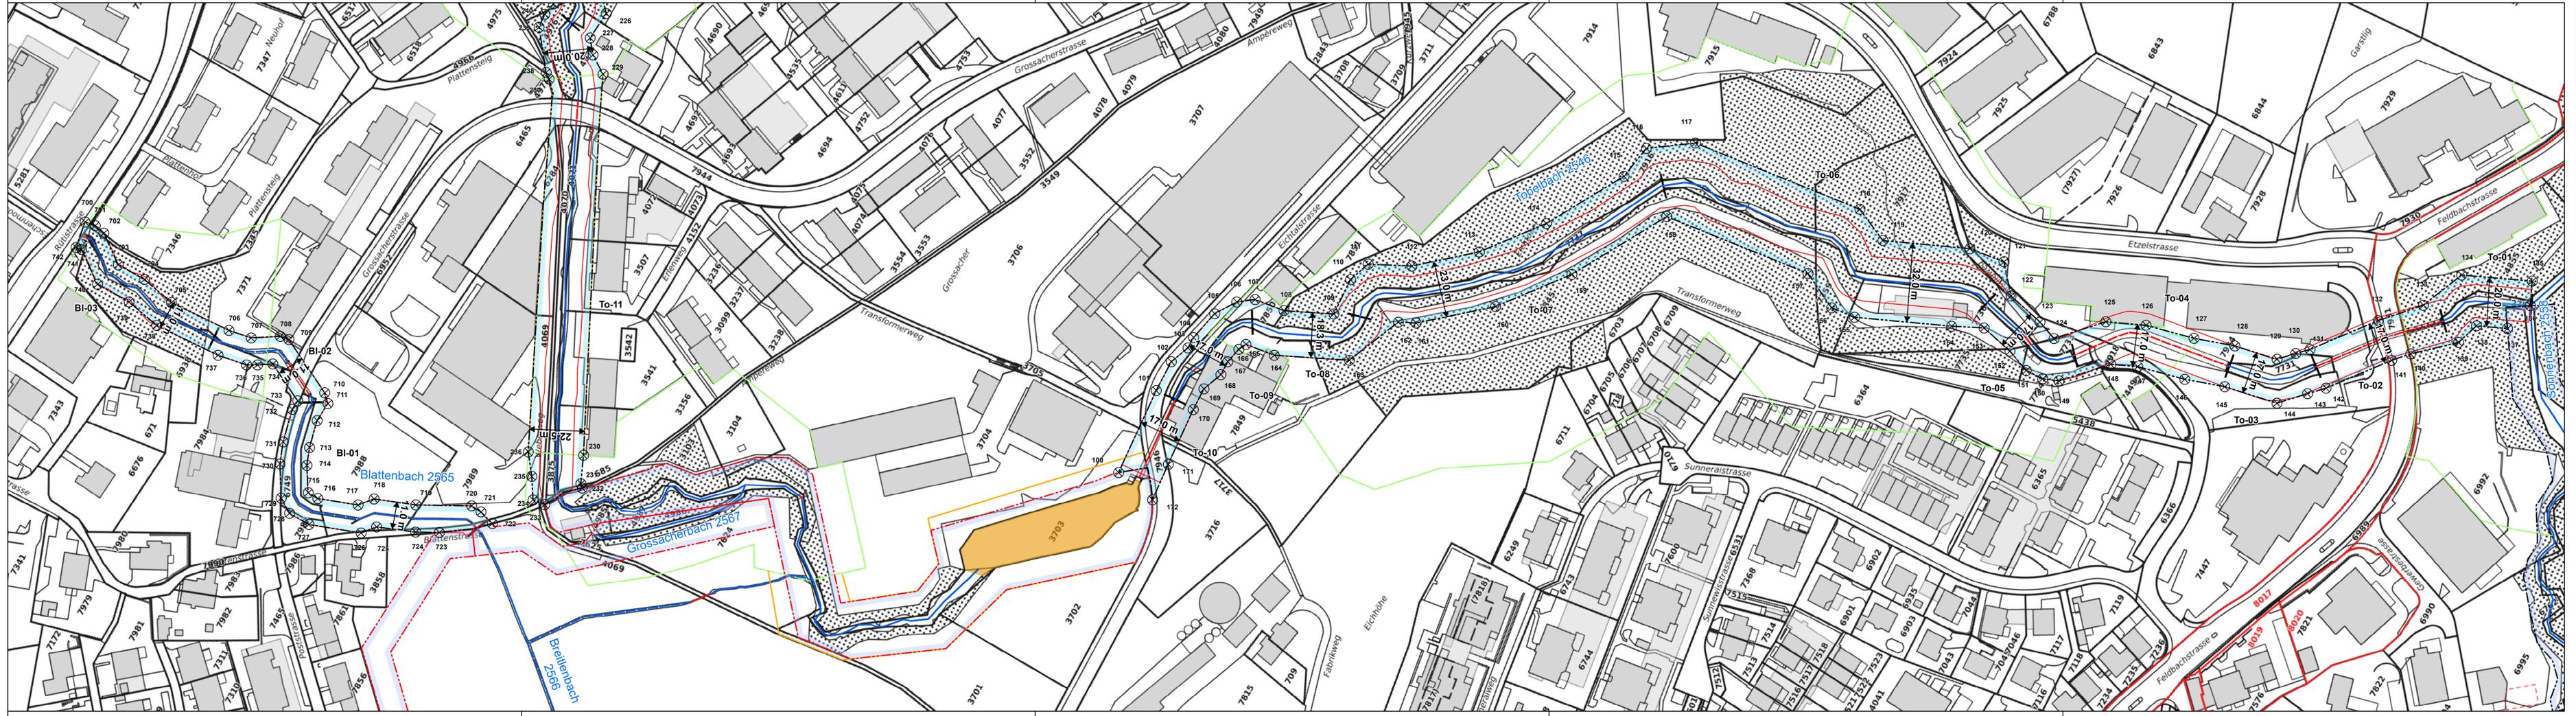

DATUM	GEZ.	KONTR.	VIS.	MASSSTAB	FORMAT	
22.12.2022	SKE	BOA		1:1000	147 x 29.7	W2304.003.003

Hombrechtikon

Tobelbach (unterer Abschnitt) und Blattenbach



Legende

Festlegungsinhalte

- Gewässerraum
- Koordinatenpunkte
- Minimaler Gewässerraum gemäss Art. 41a bzw. Art. 41b GSchV

Ergänzende Inhalte

- Fliessgewässer offen / eingedolt mit eigener Parzelle
- Fliessgewässer offen / eingedolt ohne eigene Parzelle
- Tobelbach 2546
- Wasserrechtsweiherr
- Bereits ausgeschiedener Gewässerraum
- Projektierter Gewässerraum
- Bestehende Gewässerabstandslinie
- Bestehende Waldabstandslinien

Koordinatenliste

Siehe Anhang 6 im technischen Bericht

